



voorstel inpassing

De Bloemendoos

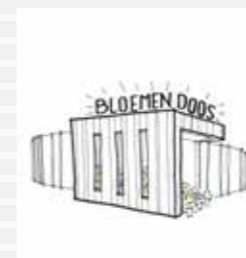


Den Haag, Winkelcentrum Duinzigt

24 augustus 2017

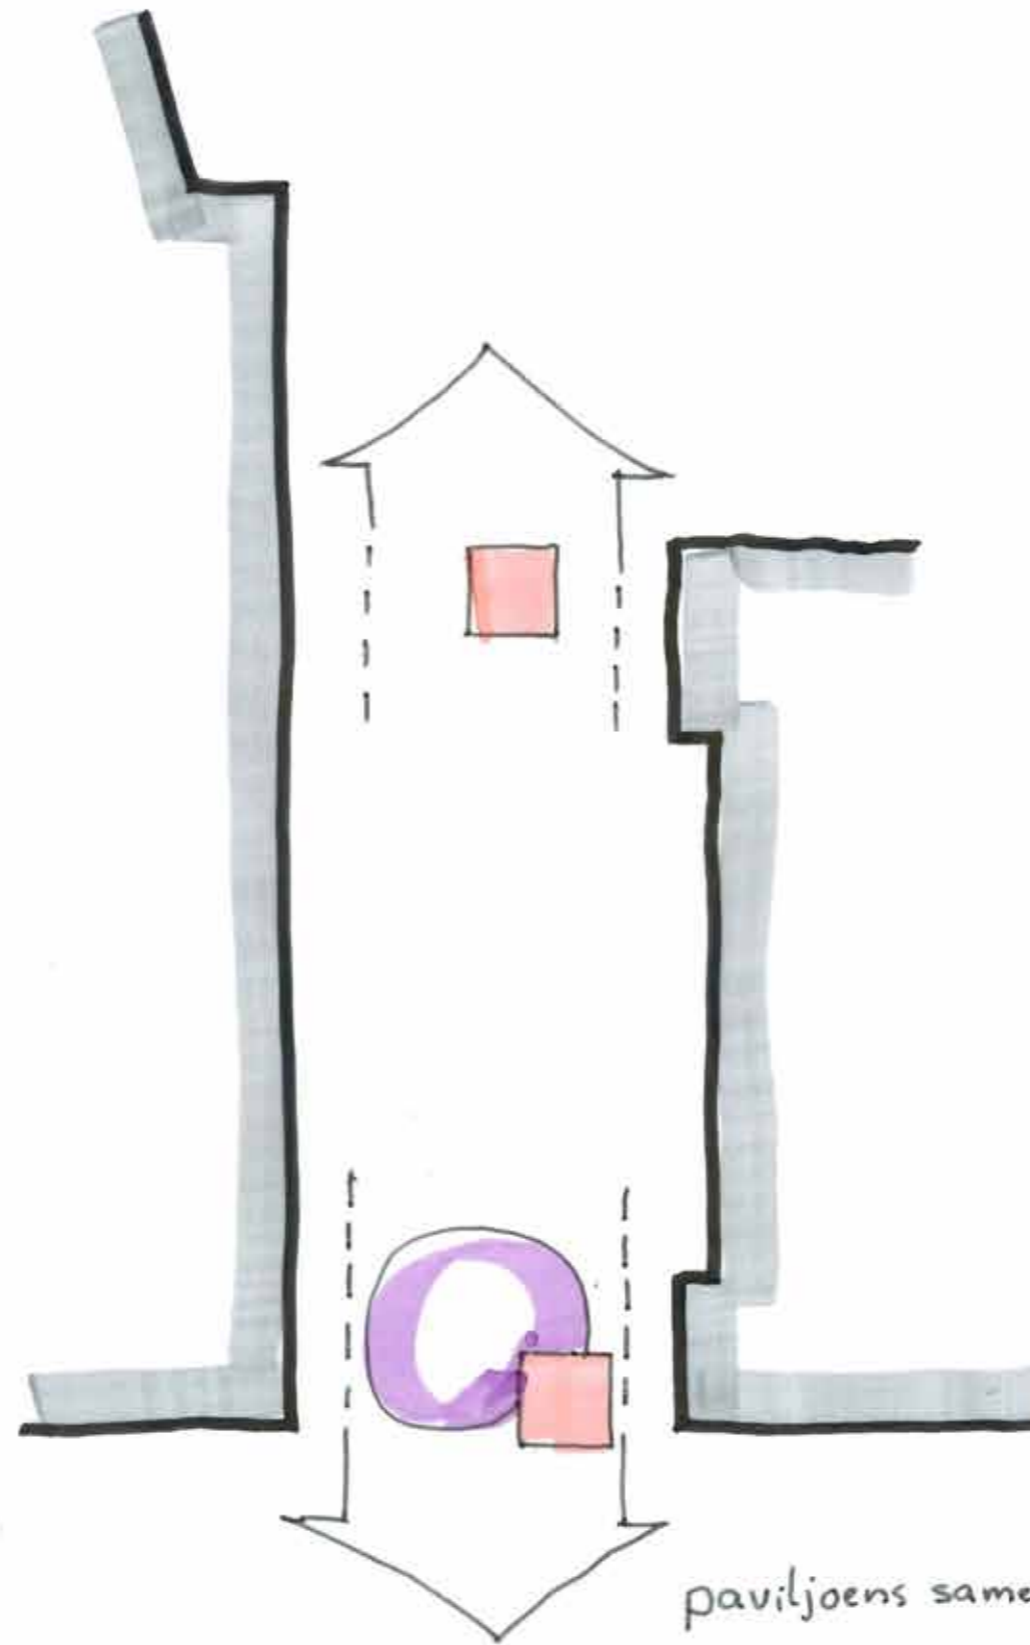



paviljoens samengestelde objecten

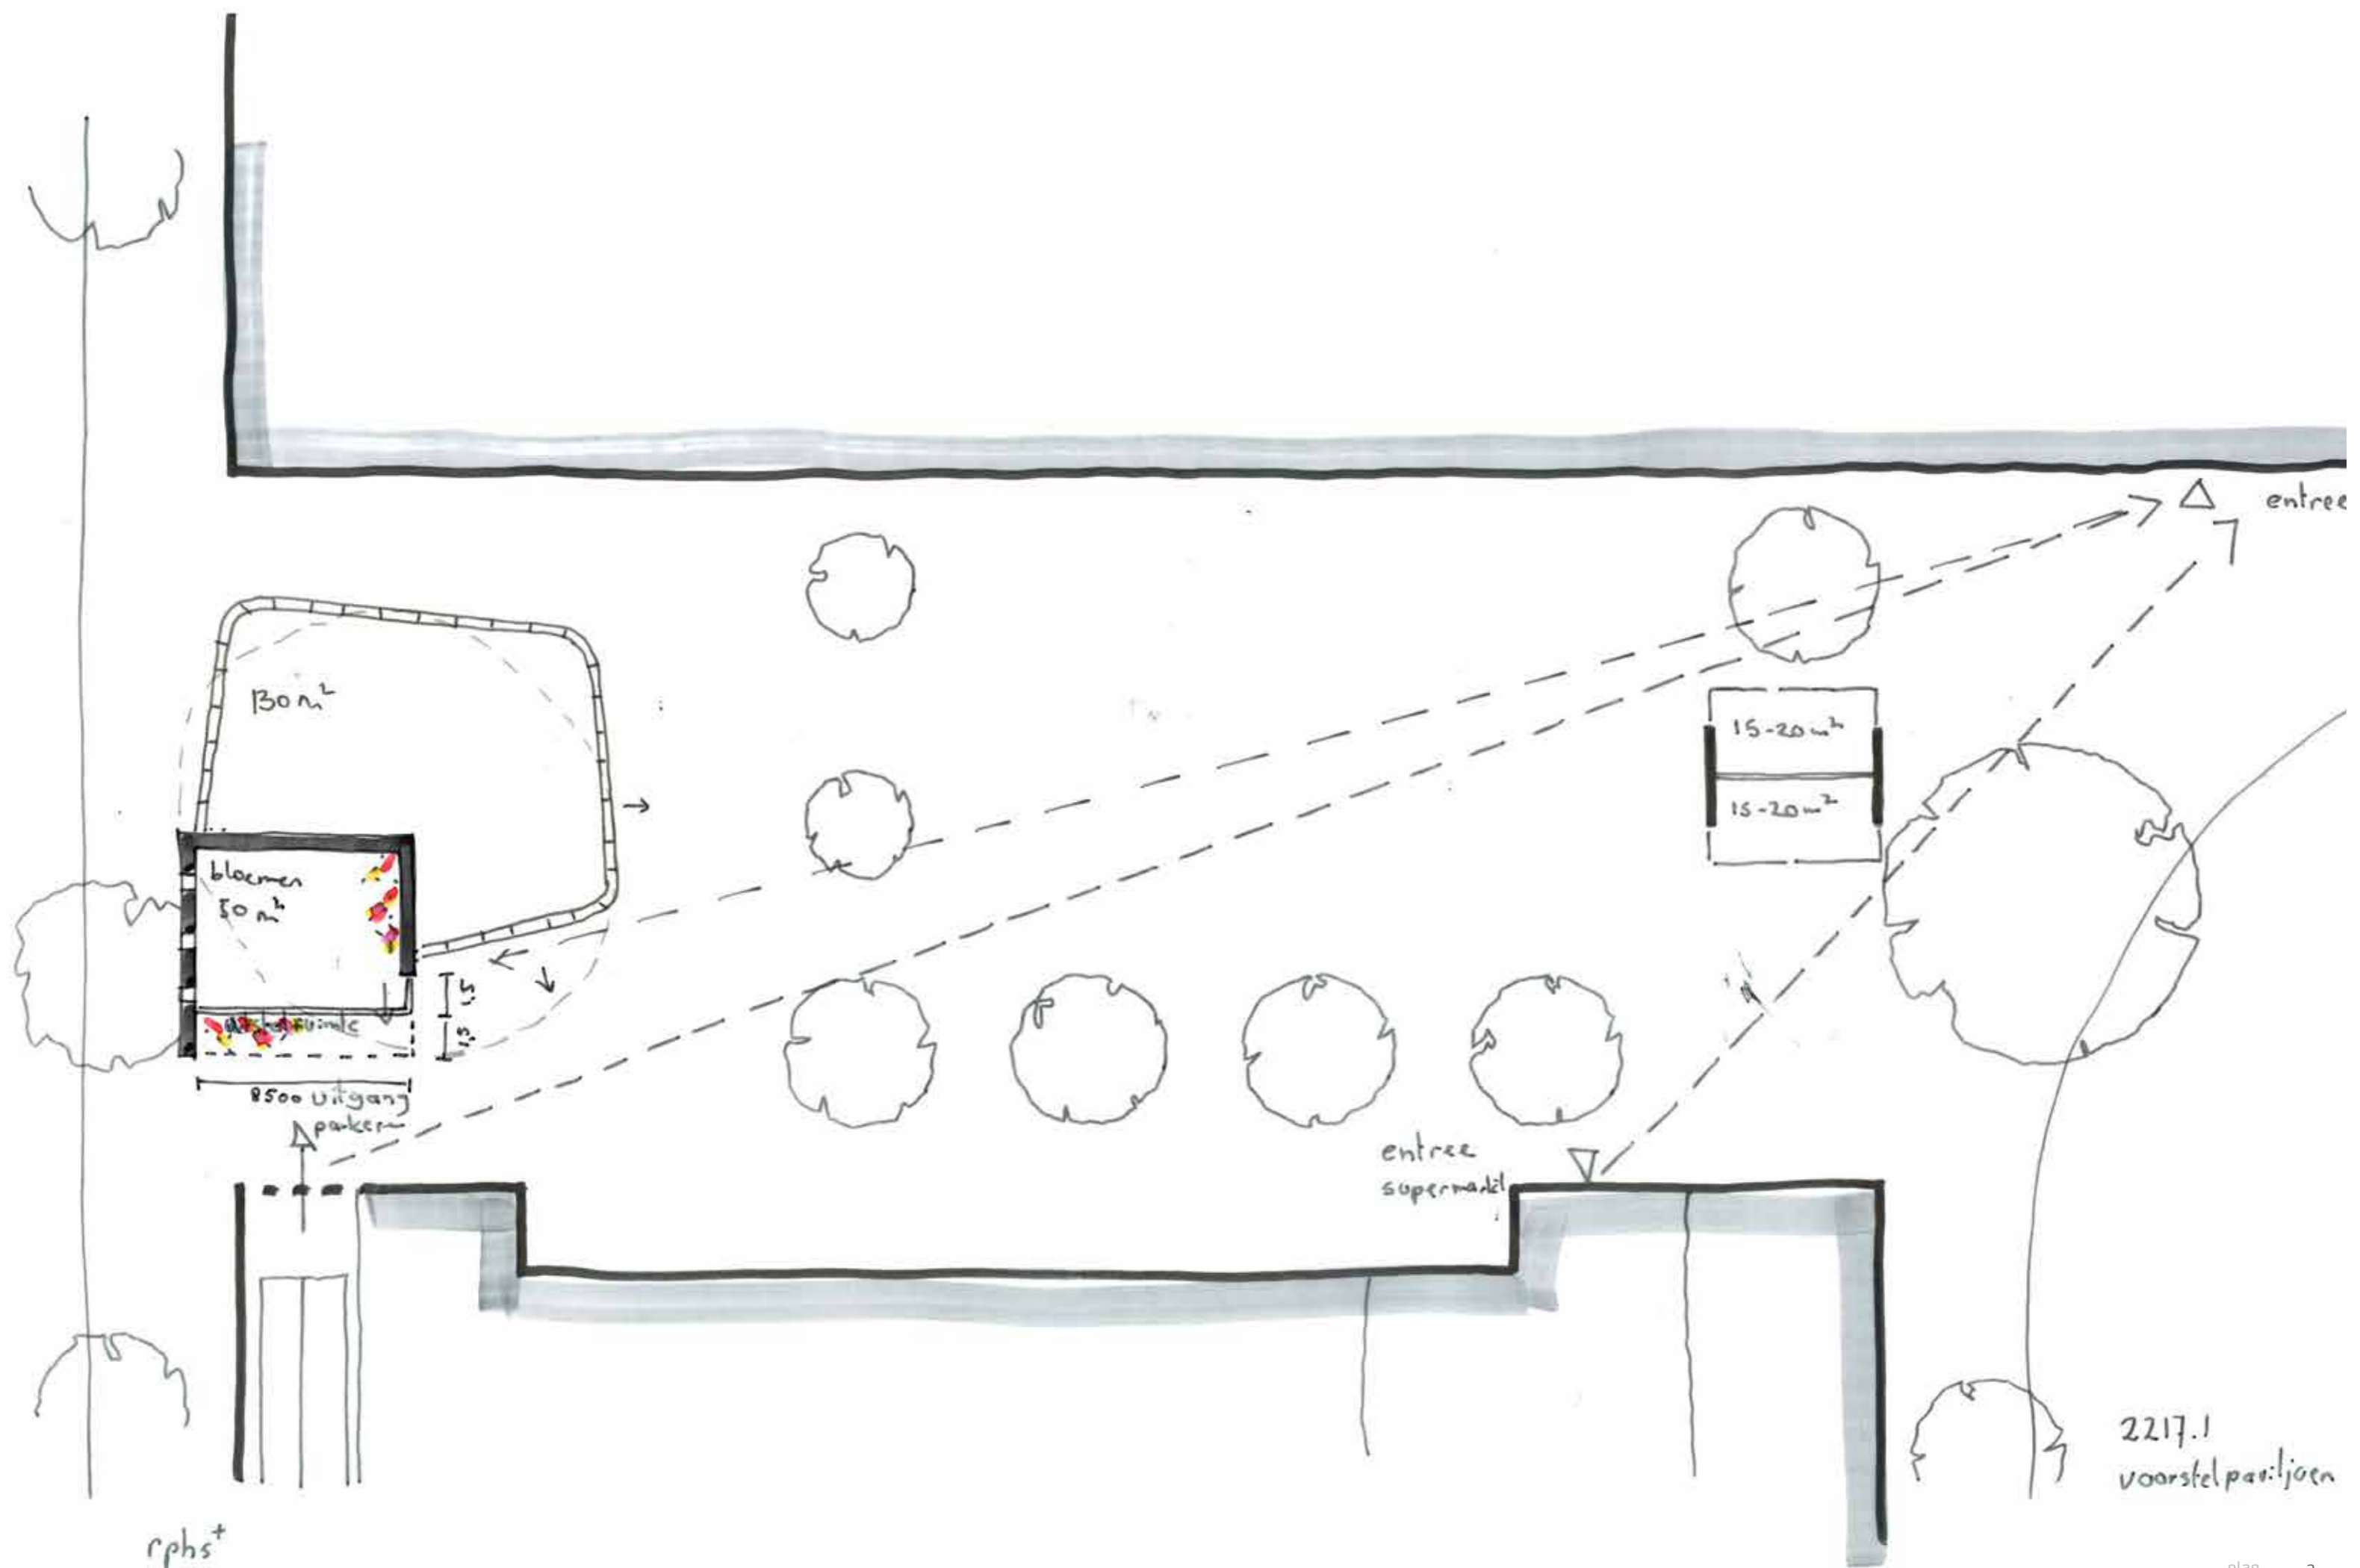

rphs⁺

2217.1
voorstel par:ljoen

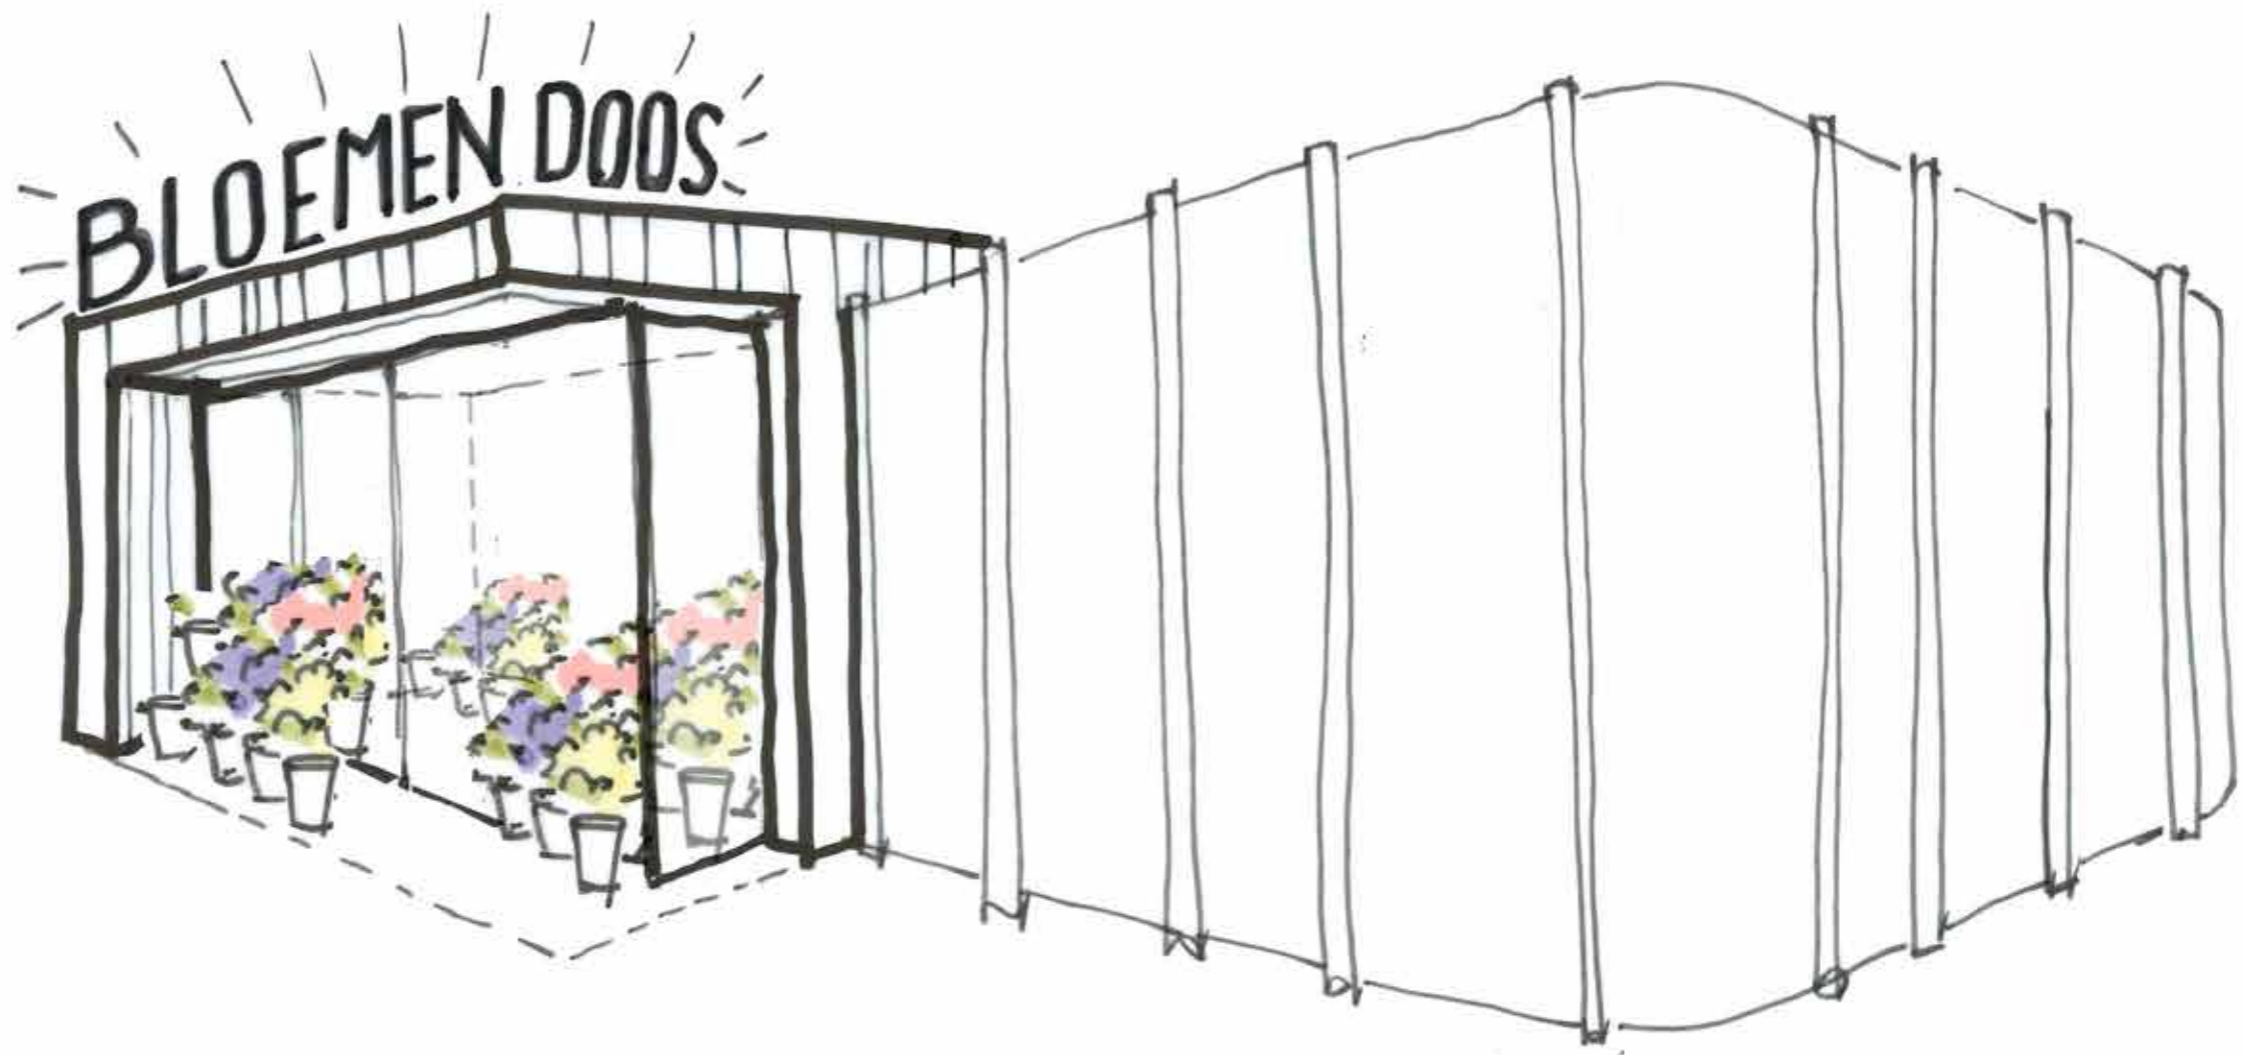

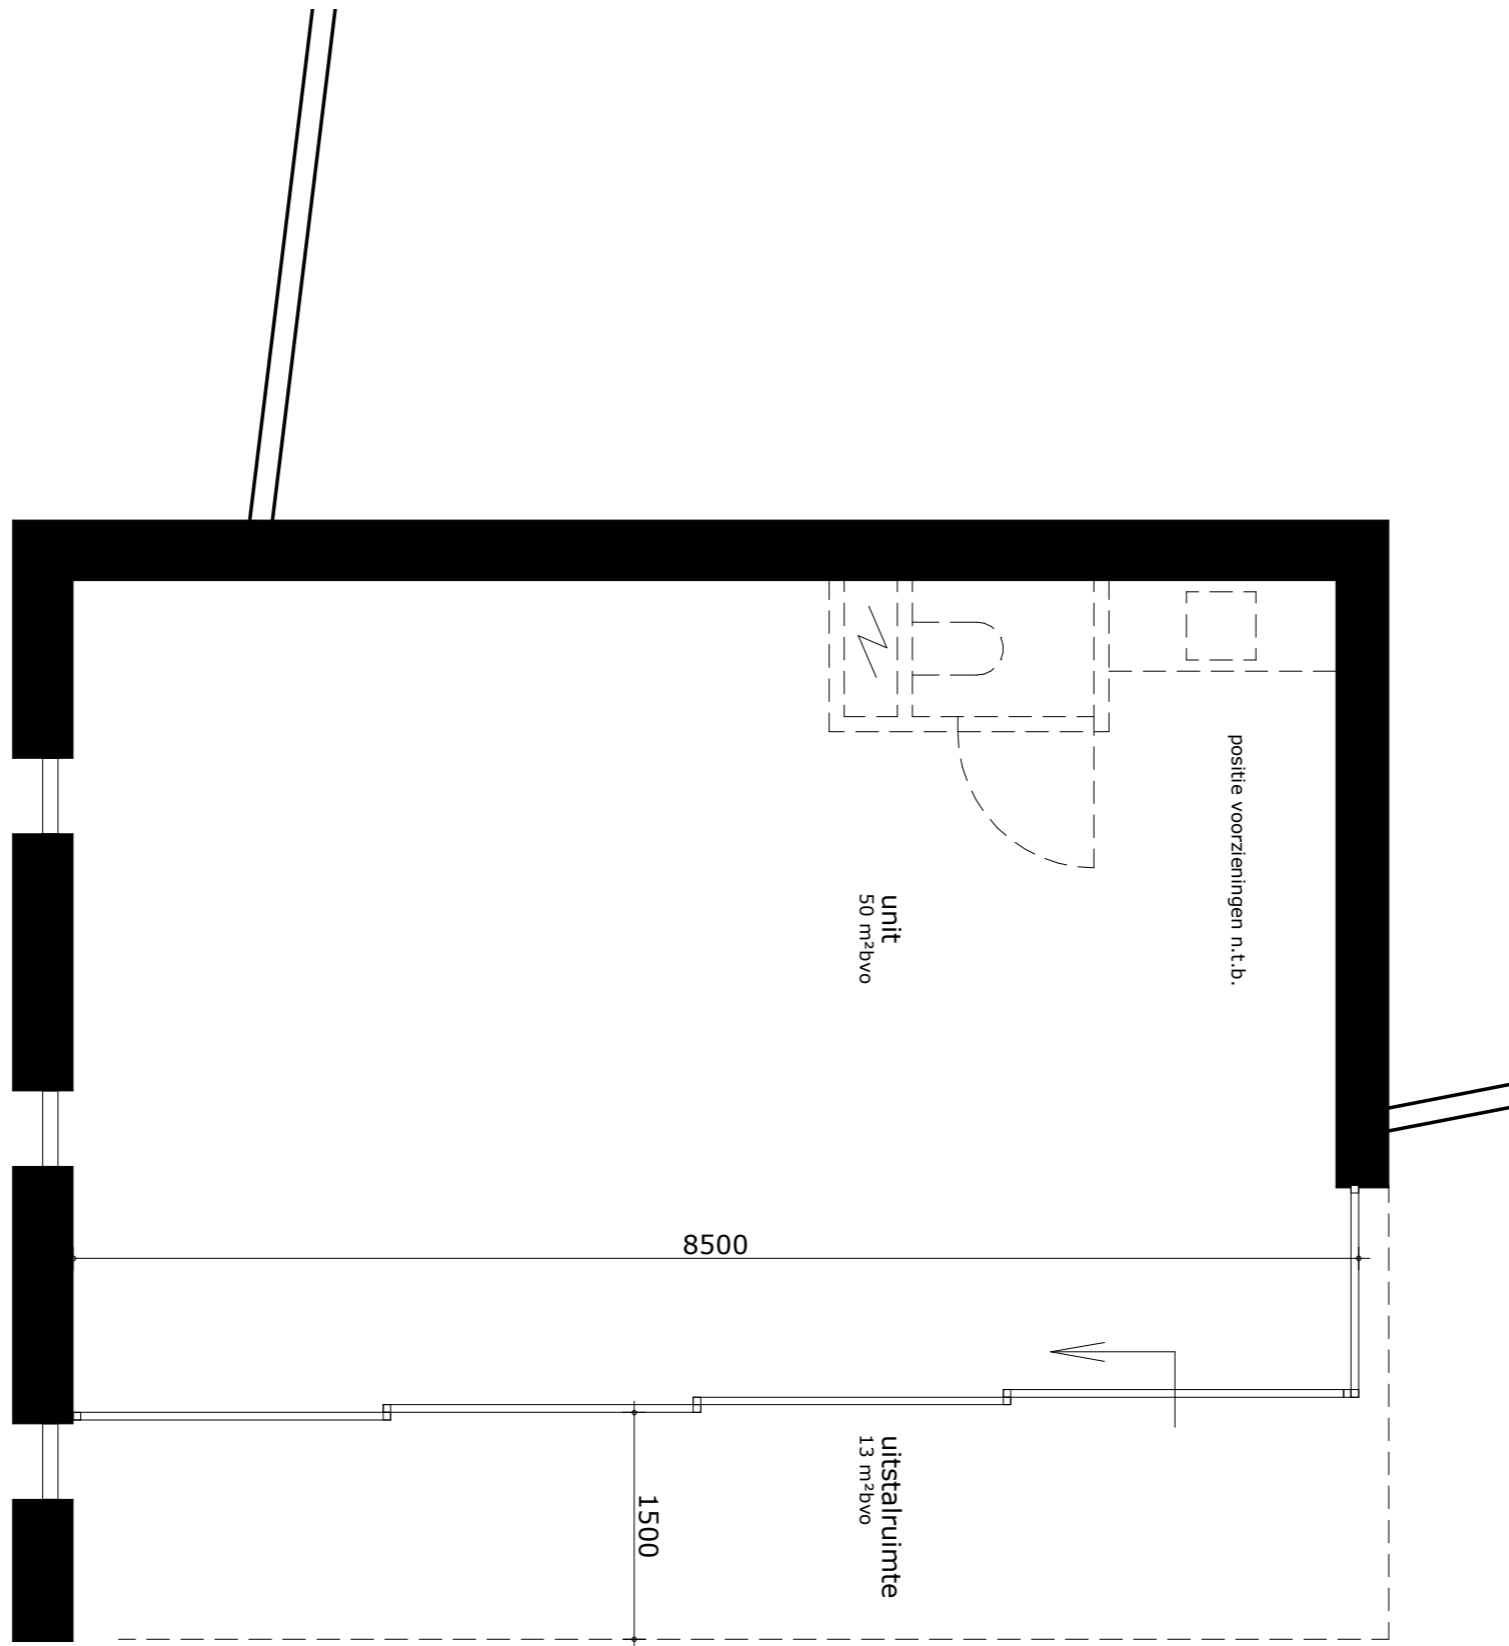



rphs+

rphs+
Eric Scholman bi-bna

Herenstraat 2
Postbus 610
2270 AP Voo rburg
+31 (0)70 219 531 1
archi@rphs.nl
www.rphs.nl
KvK 270 888 31