
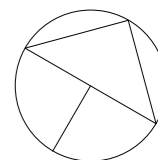
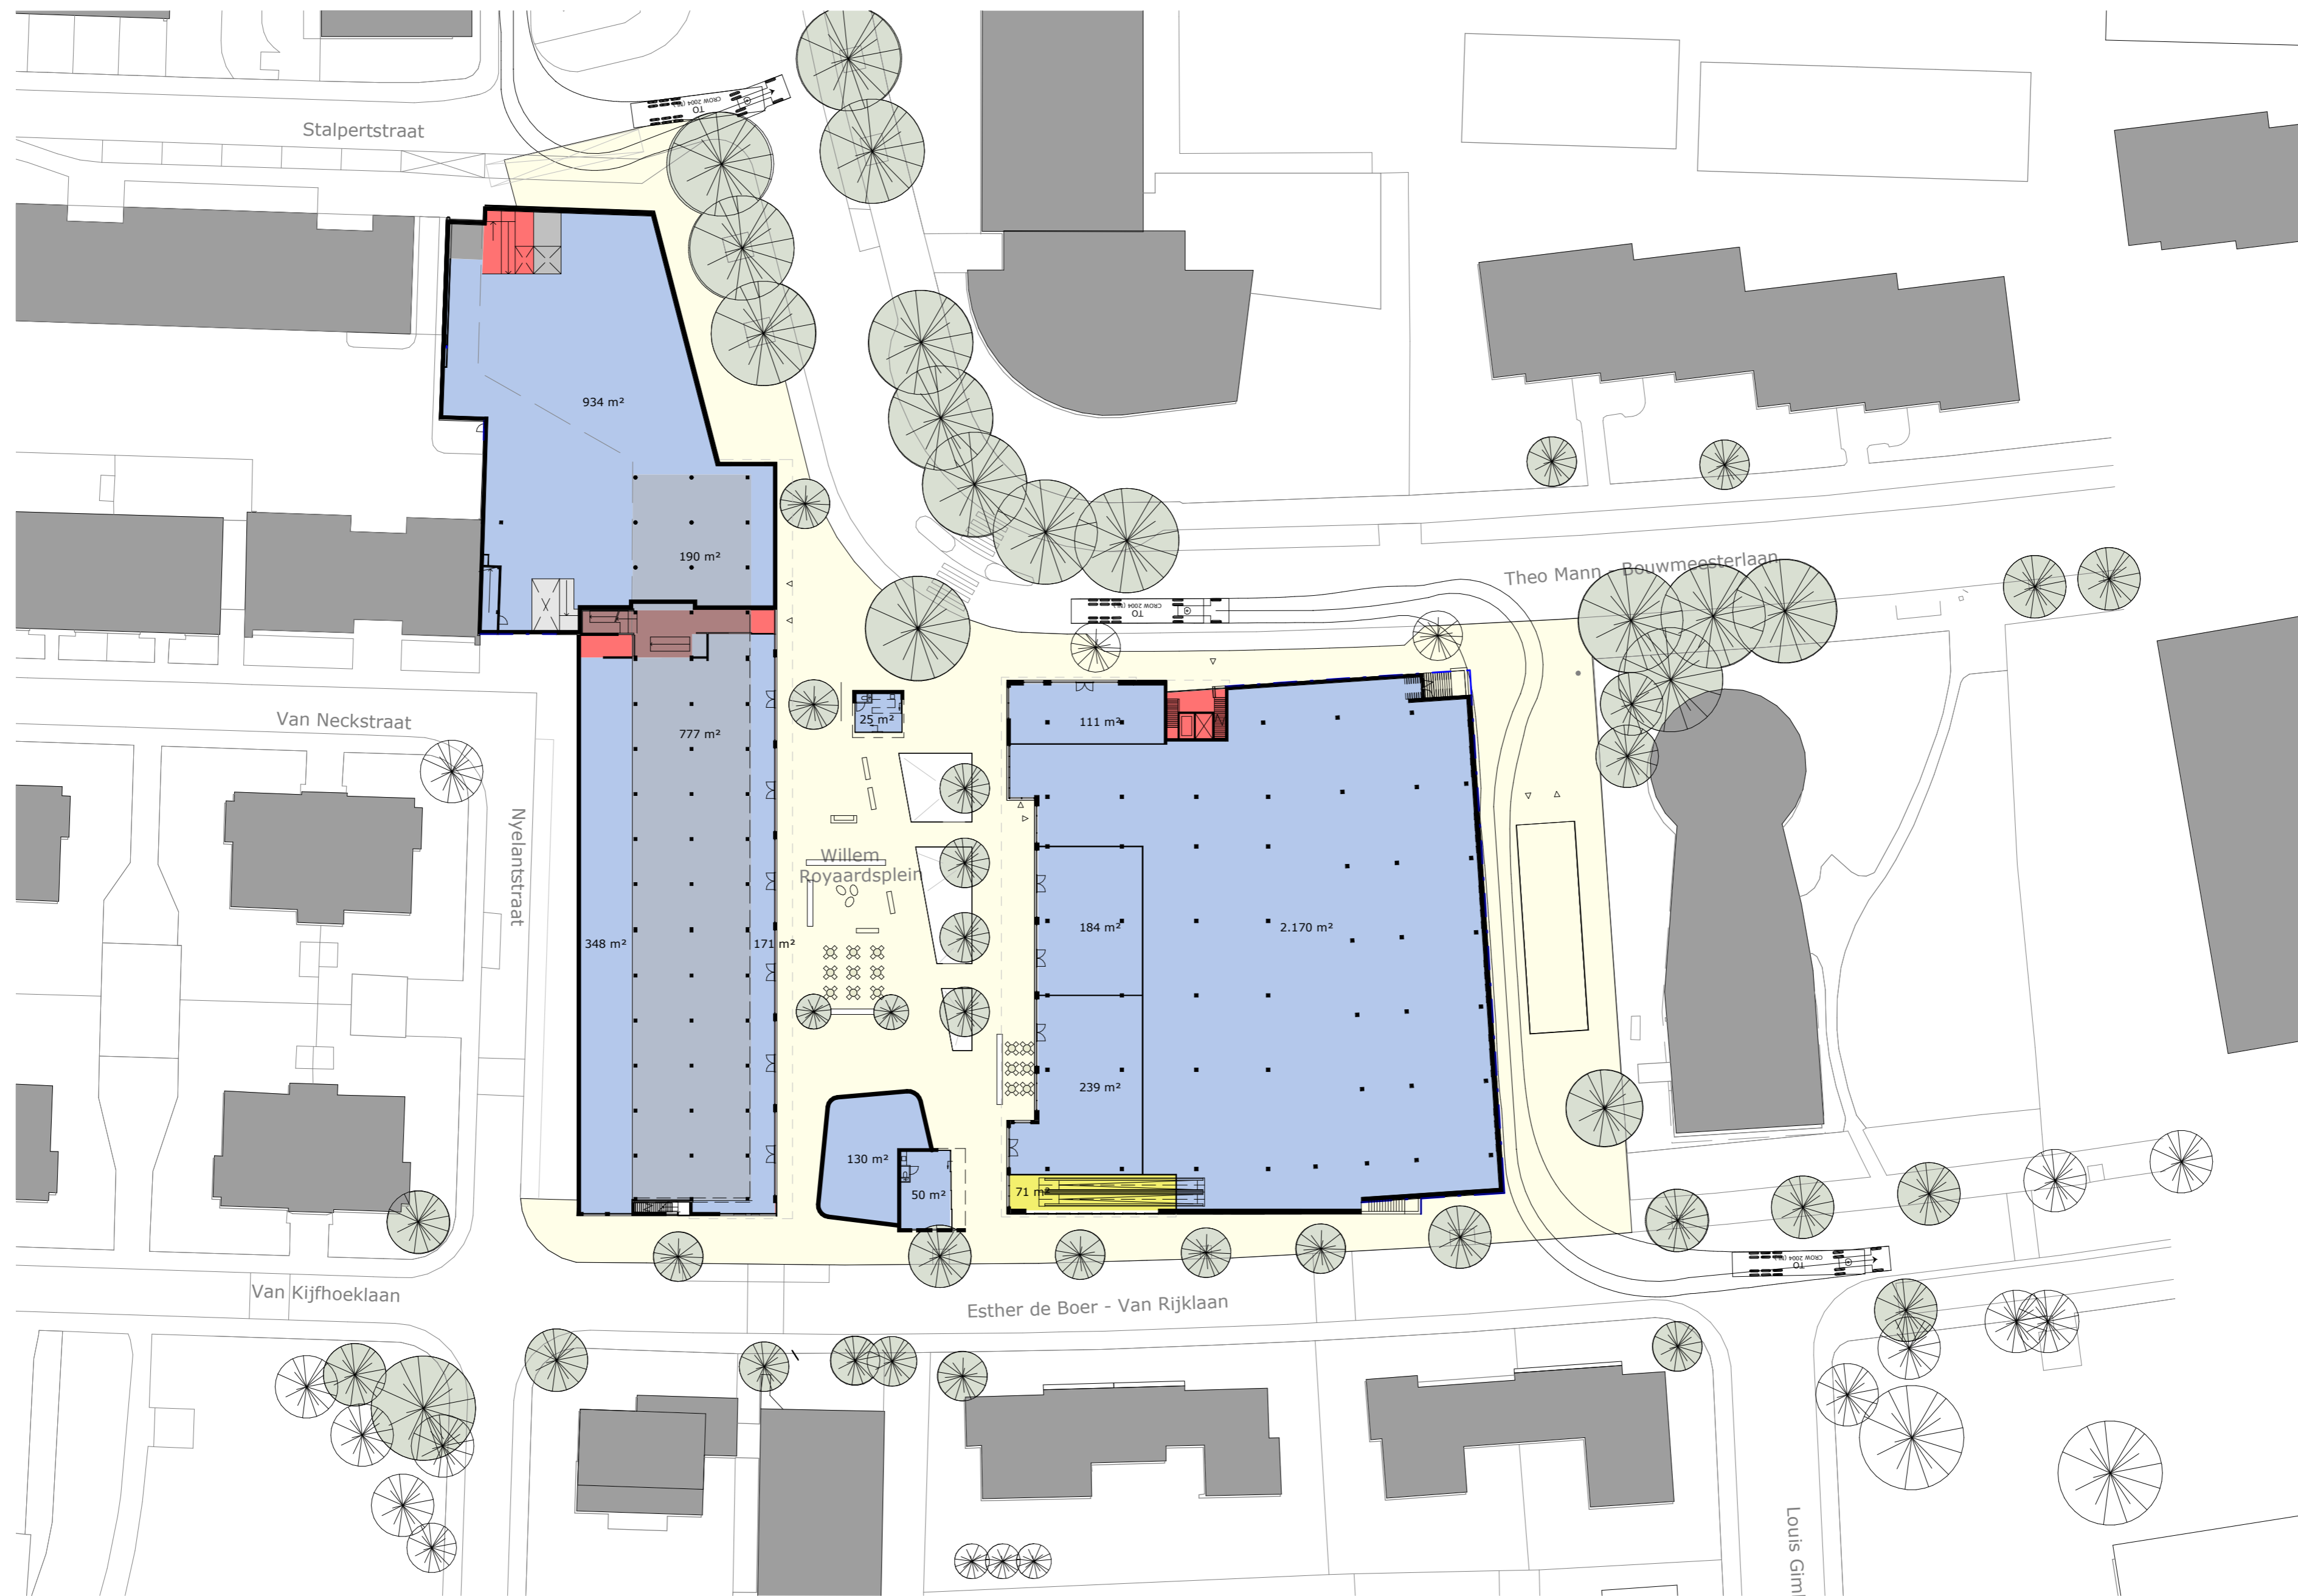


betreft
Duinzigt, Den
Haag
werknummer
2217.1

schaal
1 : 500

datum
31 | 10 | 2017

onderdeel
niveau -1

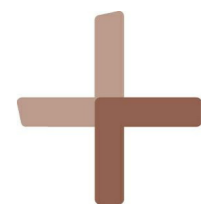


betreft
Duinzigt, Den
Haag
werknummer
2217.1

schaal
1 : 500

datum
27 | 10 | 2017

onderdeel
begane grond



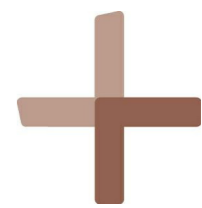


betreft
Duinzigt, Den
Haag
werknummer
2217.1

schaal
1 : 500

datum
27 | 10 | 2017

onderdeel
niveau 1

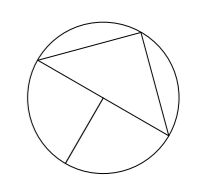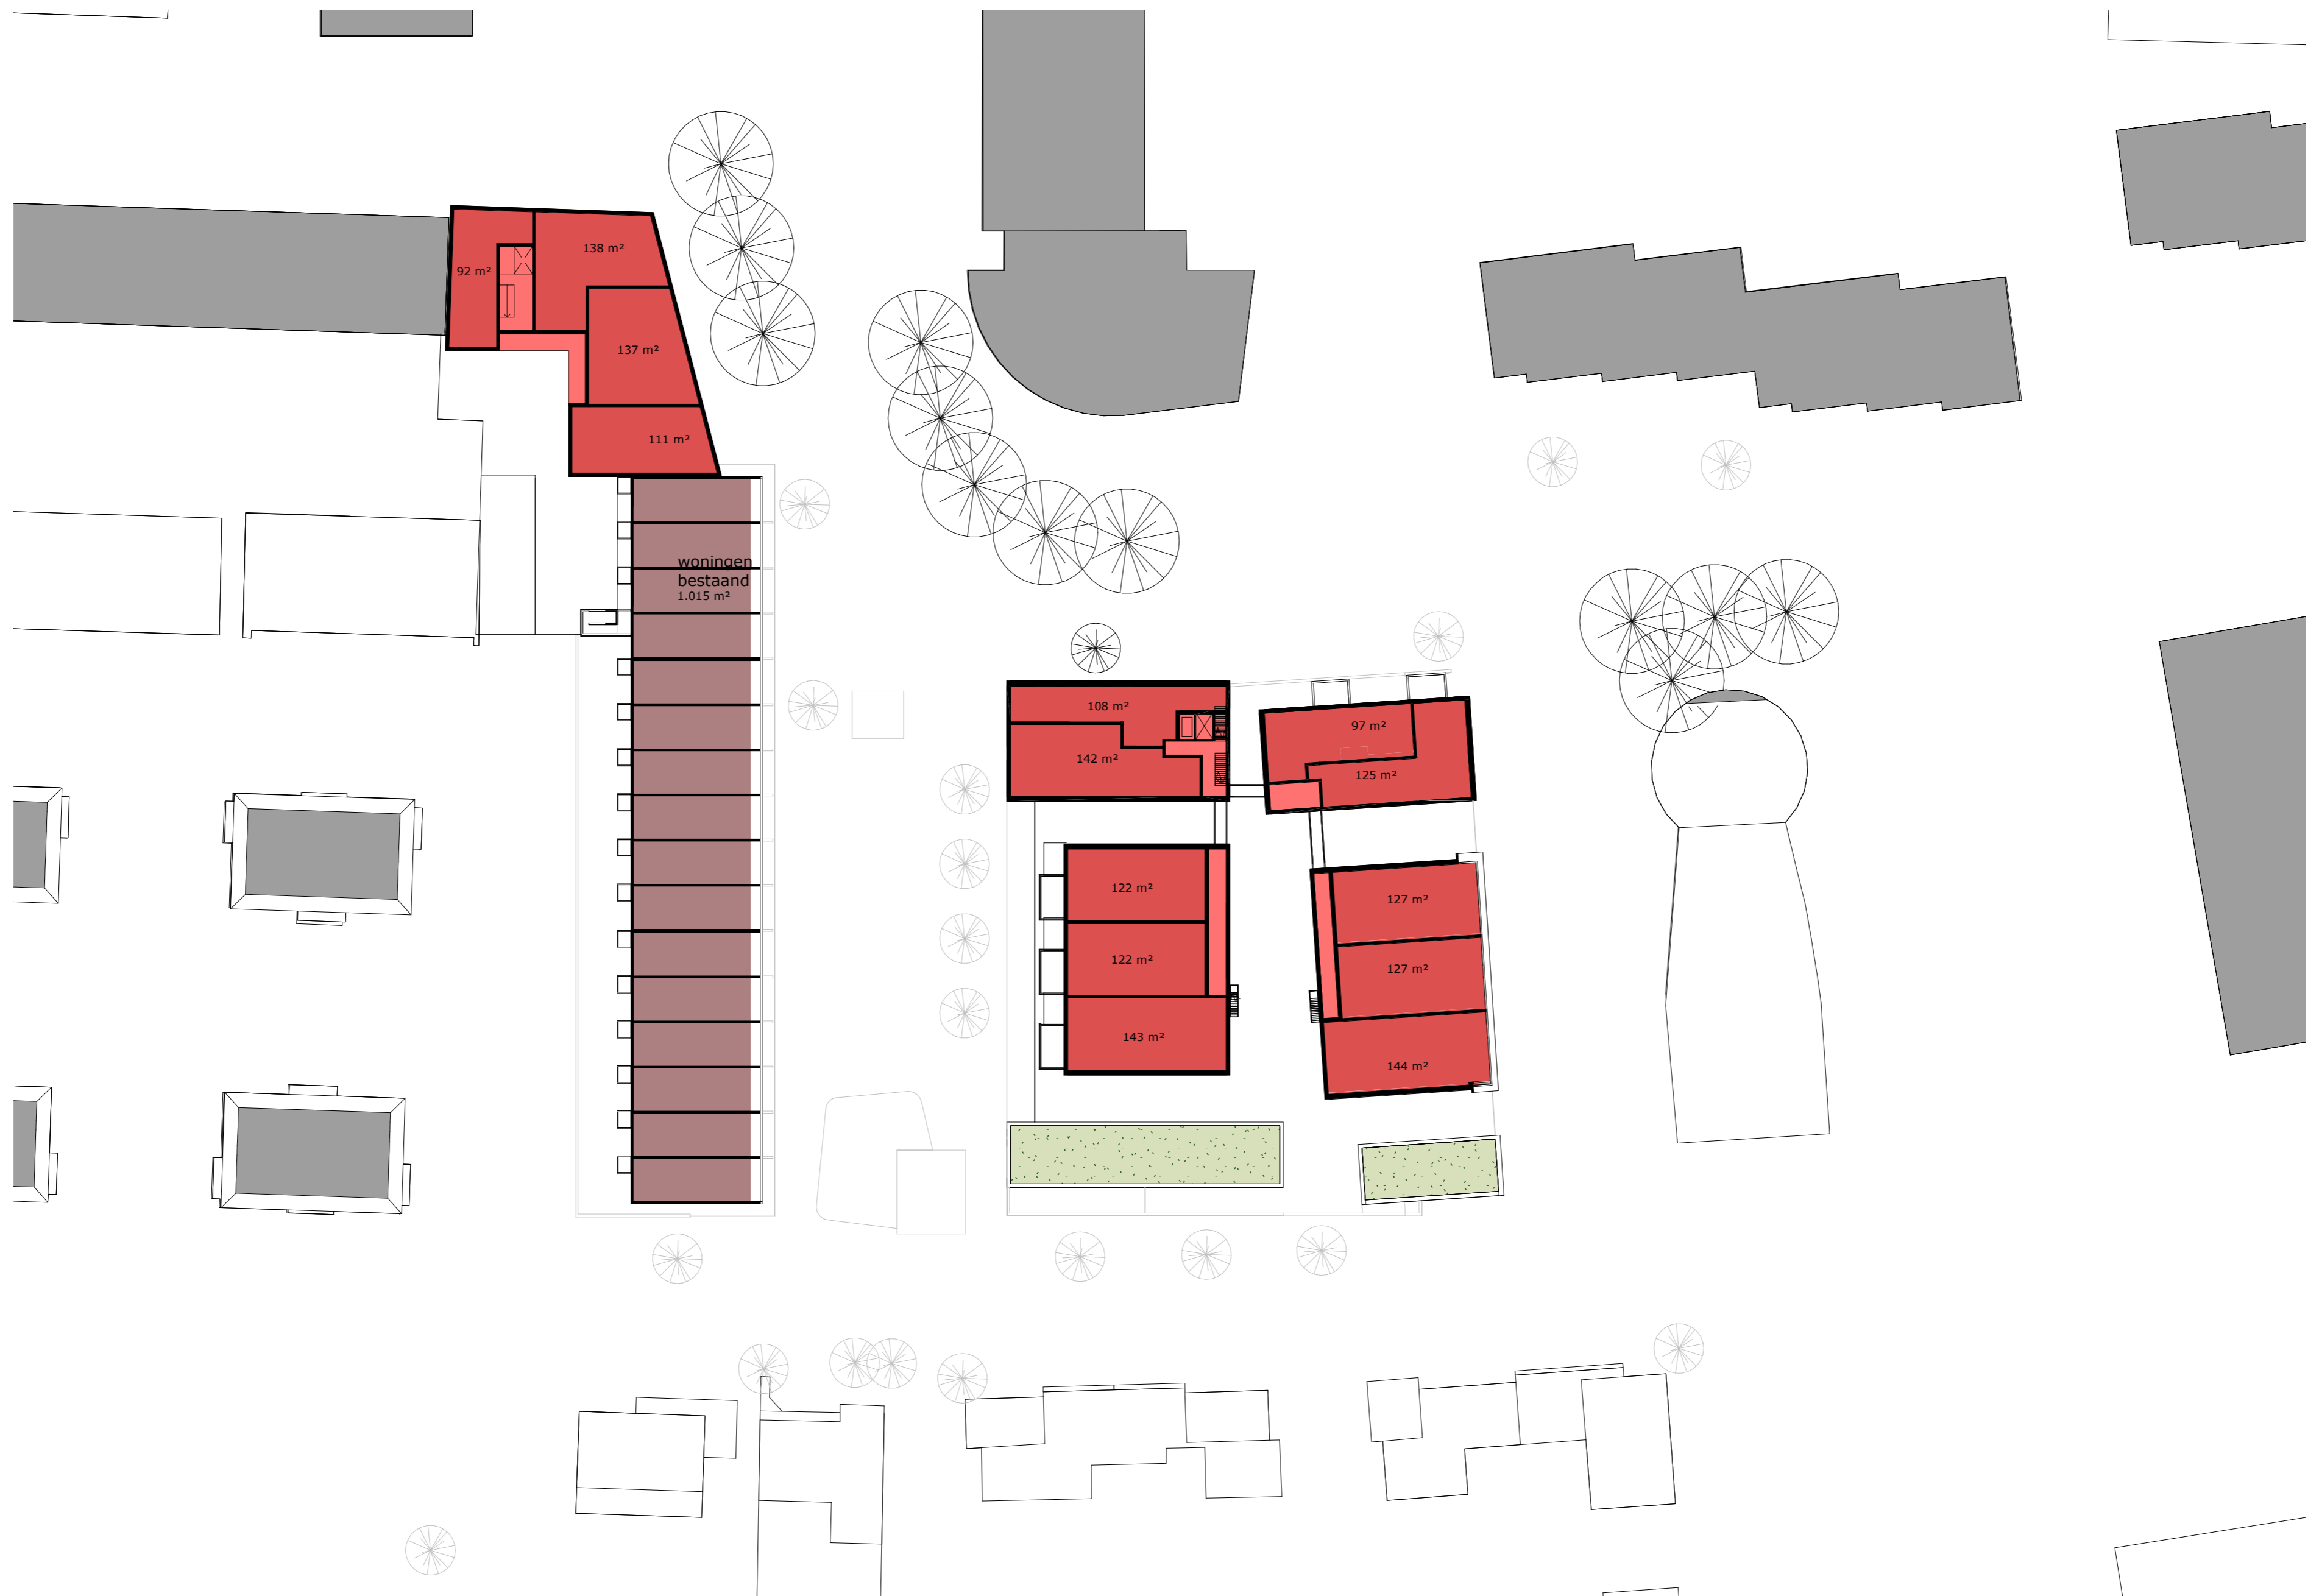
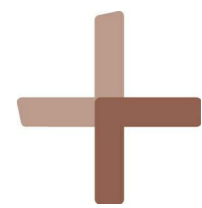


betreft
Duinzigt, Den
Haag
werknummer
2217.1

schaal
1 : 500

datum
31 | 10 | 2017

onderdeel
niveau 2

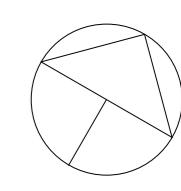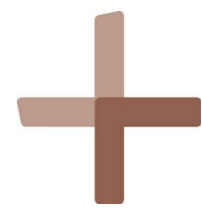


betreft
Duinzicht, Den
Haag
werknummer
2217.1

schaal
1 : 500

datum
31 | 10 | 2017

onderdeel
niveau 3

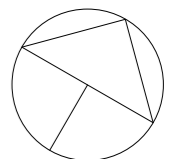

betreft
Duinzigt, Den
Haag
werknummer
2217.1

schaal
1 : 500

datum
31 | 10 | 2017

onderdeel
niveau 4